

IDIAZABAL KALEA
(carretera GI-3722)

TIPOLOGÍAS DE VIVIENDAS Y SUPERFICIES



TIPO	SUP. ÚTIL (m ^{2u})		SUP. ÚTIL VENTA
	Vivienda 3ªA	Área	
A.2	Interior	61.72 m ²	61.72 m ²
2H	Exterior	4.43 m ²	2.21 m ²
	TOTAL	66.15 m ²	63.93 m²

TIPO	SUP. ÚTIL (m ^{2u})		SUP. ÚTIL VENTA
	Vivienda 3ªB	Área	
B.2	Interior	74.93 m ²	74.93 m ²
3H	Exterior	6.12 m ²	3.06 m ²
	TOTAL	81.05 m ²	77.99 m²

TIPO	SUP. ÚTIL (m ^{2u})		SUP. ÚTIL VENTA
	Vivienda 3ªC	Área	
C.2	Interior	75.53 m ²	75.53 m ²
3H	Exterior	3.34 m ²	1.67 m ²
	TOTAL	78.87 m ²	77.20 m²

TIPO	SUP. ÚTIL (m ^{2u})		SUP. ÚTIL VENTA
	Vivienda 3ªD	Área	
D.2	Interior	76.51 m ²	76.51 m ²
3H	Exterior	4.19 m ²	2.10 m ²
	TOTAL	80.71 m ²	78.61 m²

TIPO	SUP. ÚTIL (m ^{2u})		SUP. ÚTIL VENTA
	Vivienda 3ªE	Área	
E.2	Interior	64.20 m ²	64.20 m ²
2H	Exterior	4.16 m ²	2.08 m ²
	TOTAL	68.36 m ²	66.28 m²

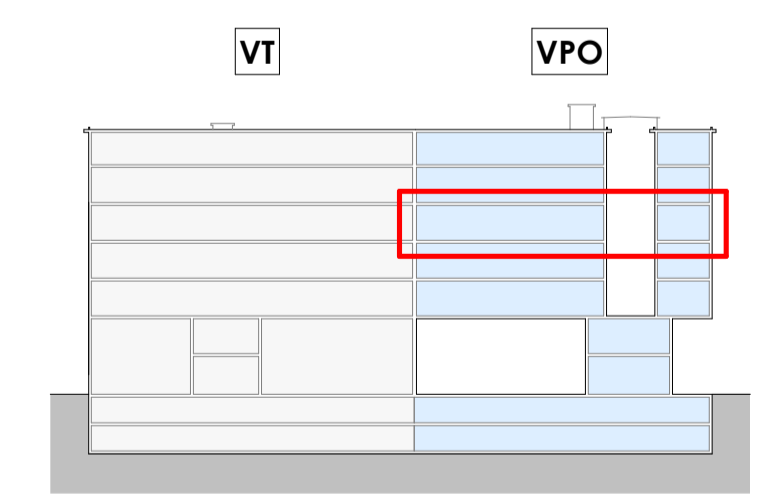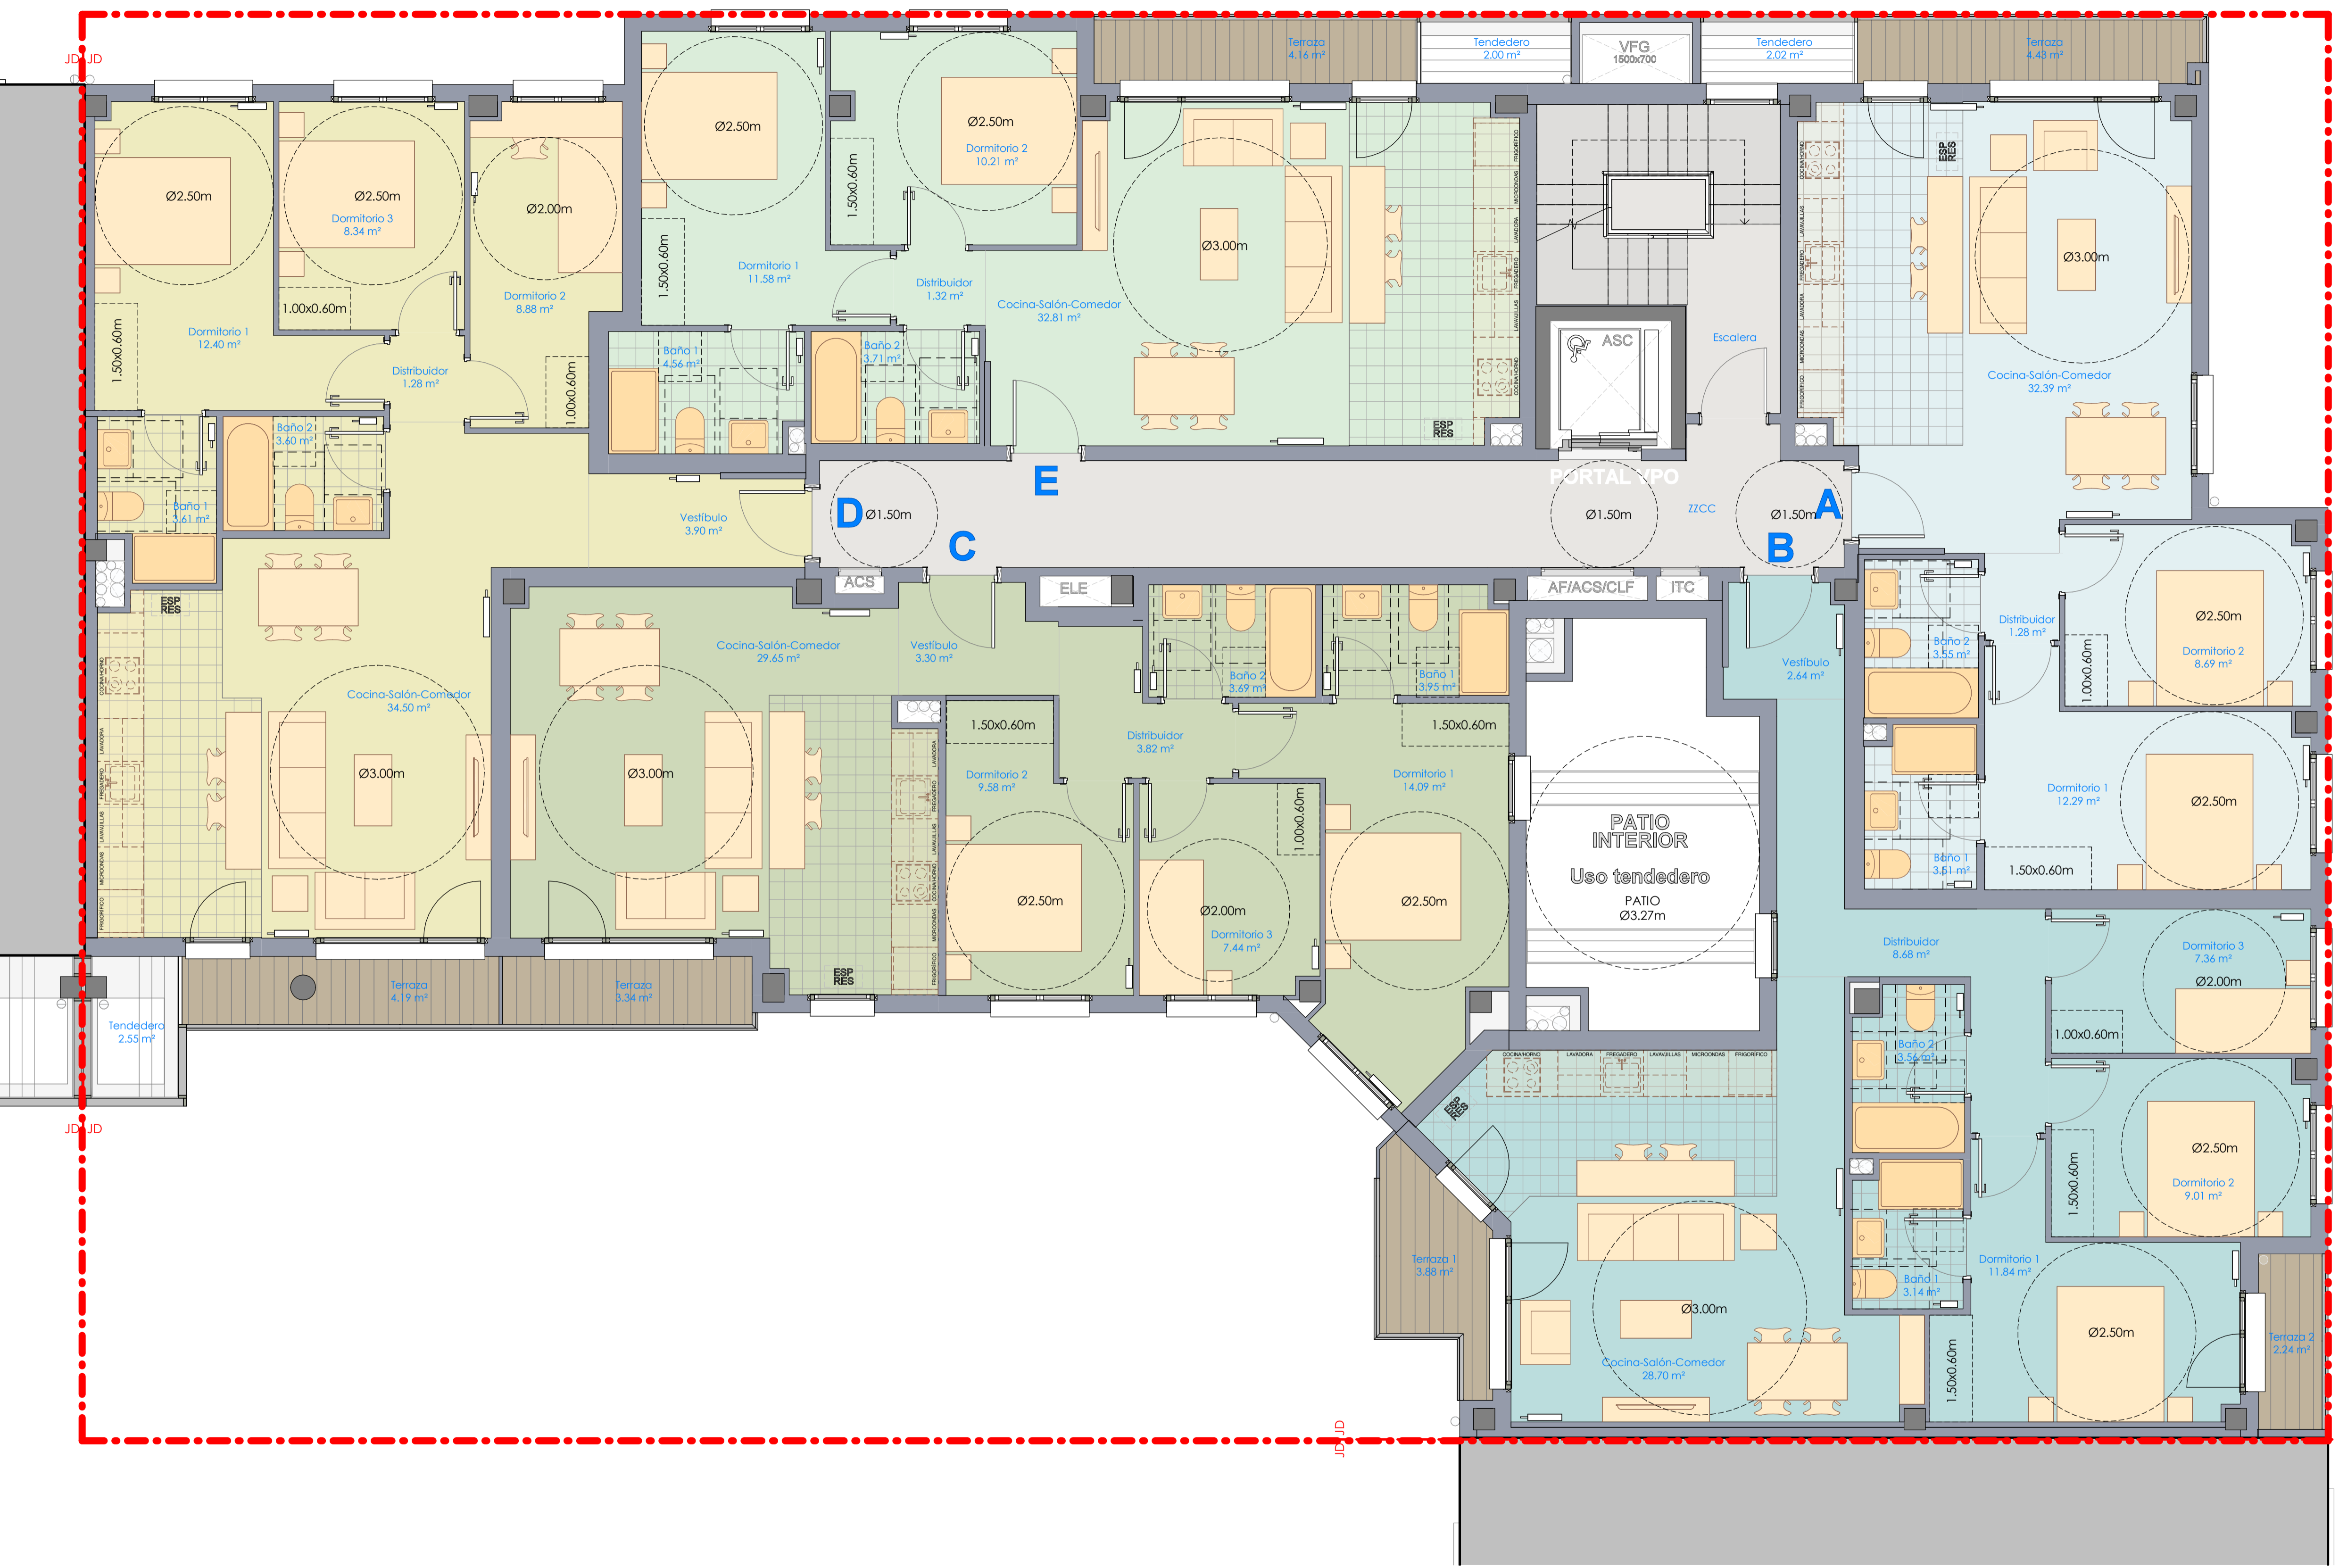

EDIFICIO VPO
PARCELA UD1.2

IERDI PLAZA

NOTA: Las cocinas se entregarán sin amueblar y sin equipar

PROMOTOR Britac Proyectos SL REDACTOR Mikel Ochoa Ayerdi arquitecto ARKIBIMOA S.L.P. 	PROYECTO BÁSICO Edificio para 25 viviendas VPO, trasteros y garaje Ierdi Plaza 2 Parcela UD1.2, AIU 27 ERMOTEGI, Urnieta	VO
	A156 SERIE A150 - PLANTAS ARQUITECTURA	
EXP. 009 JULIO 2022	PORTAL VPO, Parcela UD1.2 PLANTA TERCERA	ESCALA: 1/50 DIN-A1 1/100 DIN-A3

COLEGIO OFICIAL DE INGENIEROS DE ARQUITECTURA DEL PAIS VASCO
 EUSKAL HERRIKO ARKITEKTURAREN ELBAGO OFIZIALA
 VISADO Nº 10381334FCZ
 AS 28/07/2022