
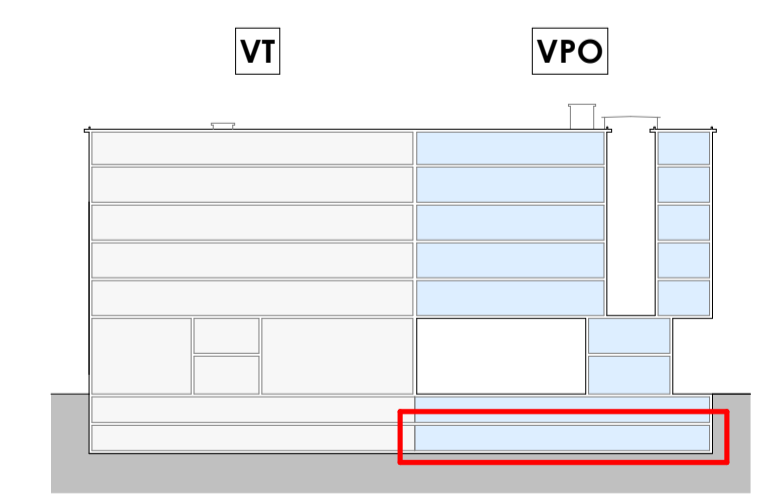


IDIAZABAL KALEA
(carretera GI-3722)

MURO DE CONTENCIÓN DE TIERRAS (BATACHES)

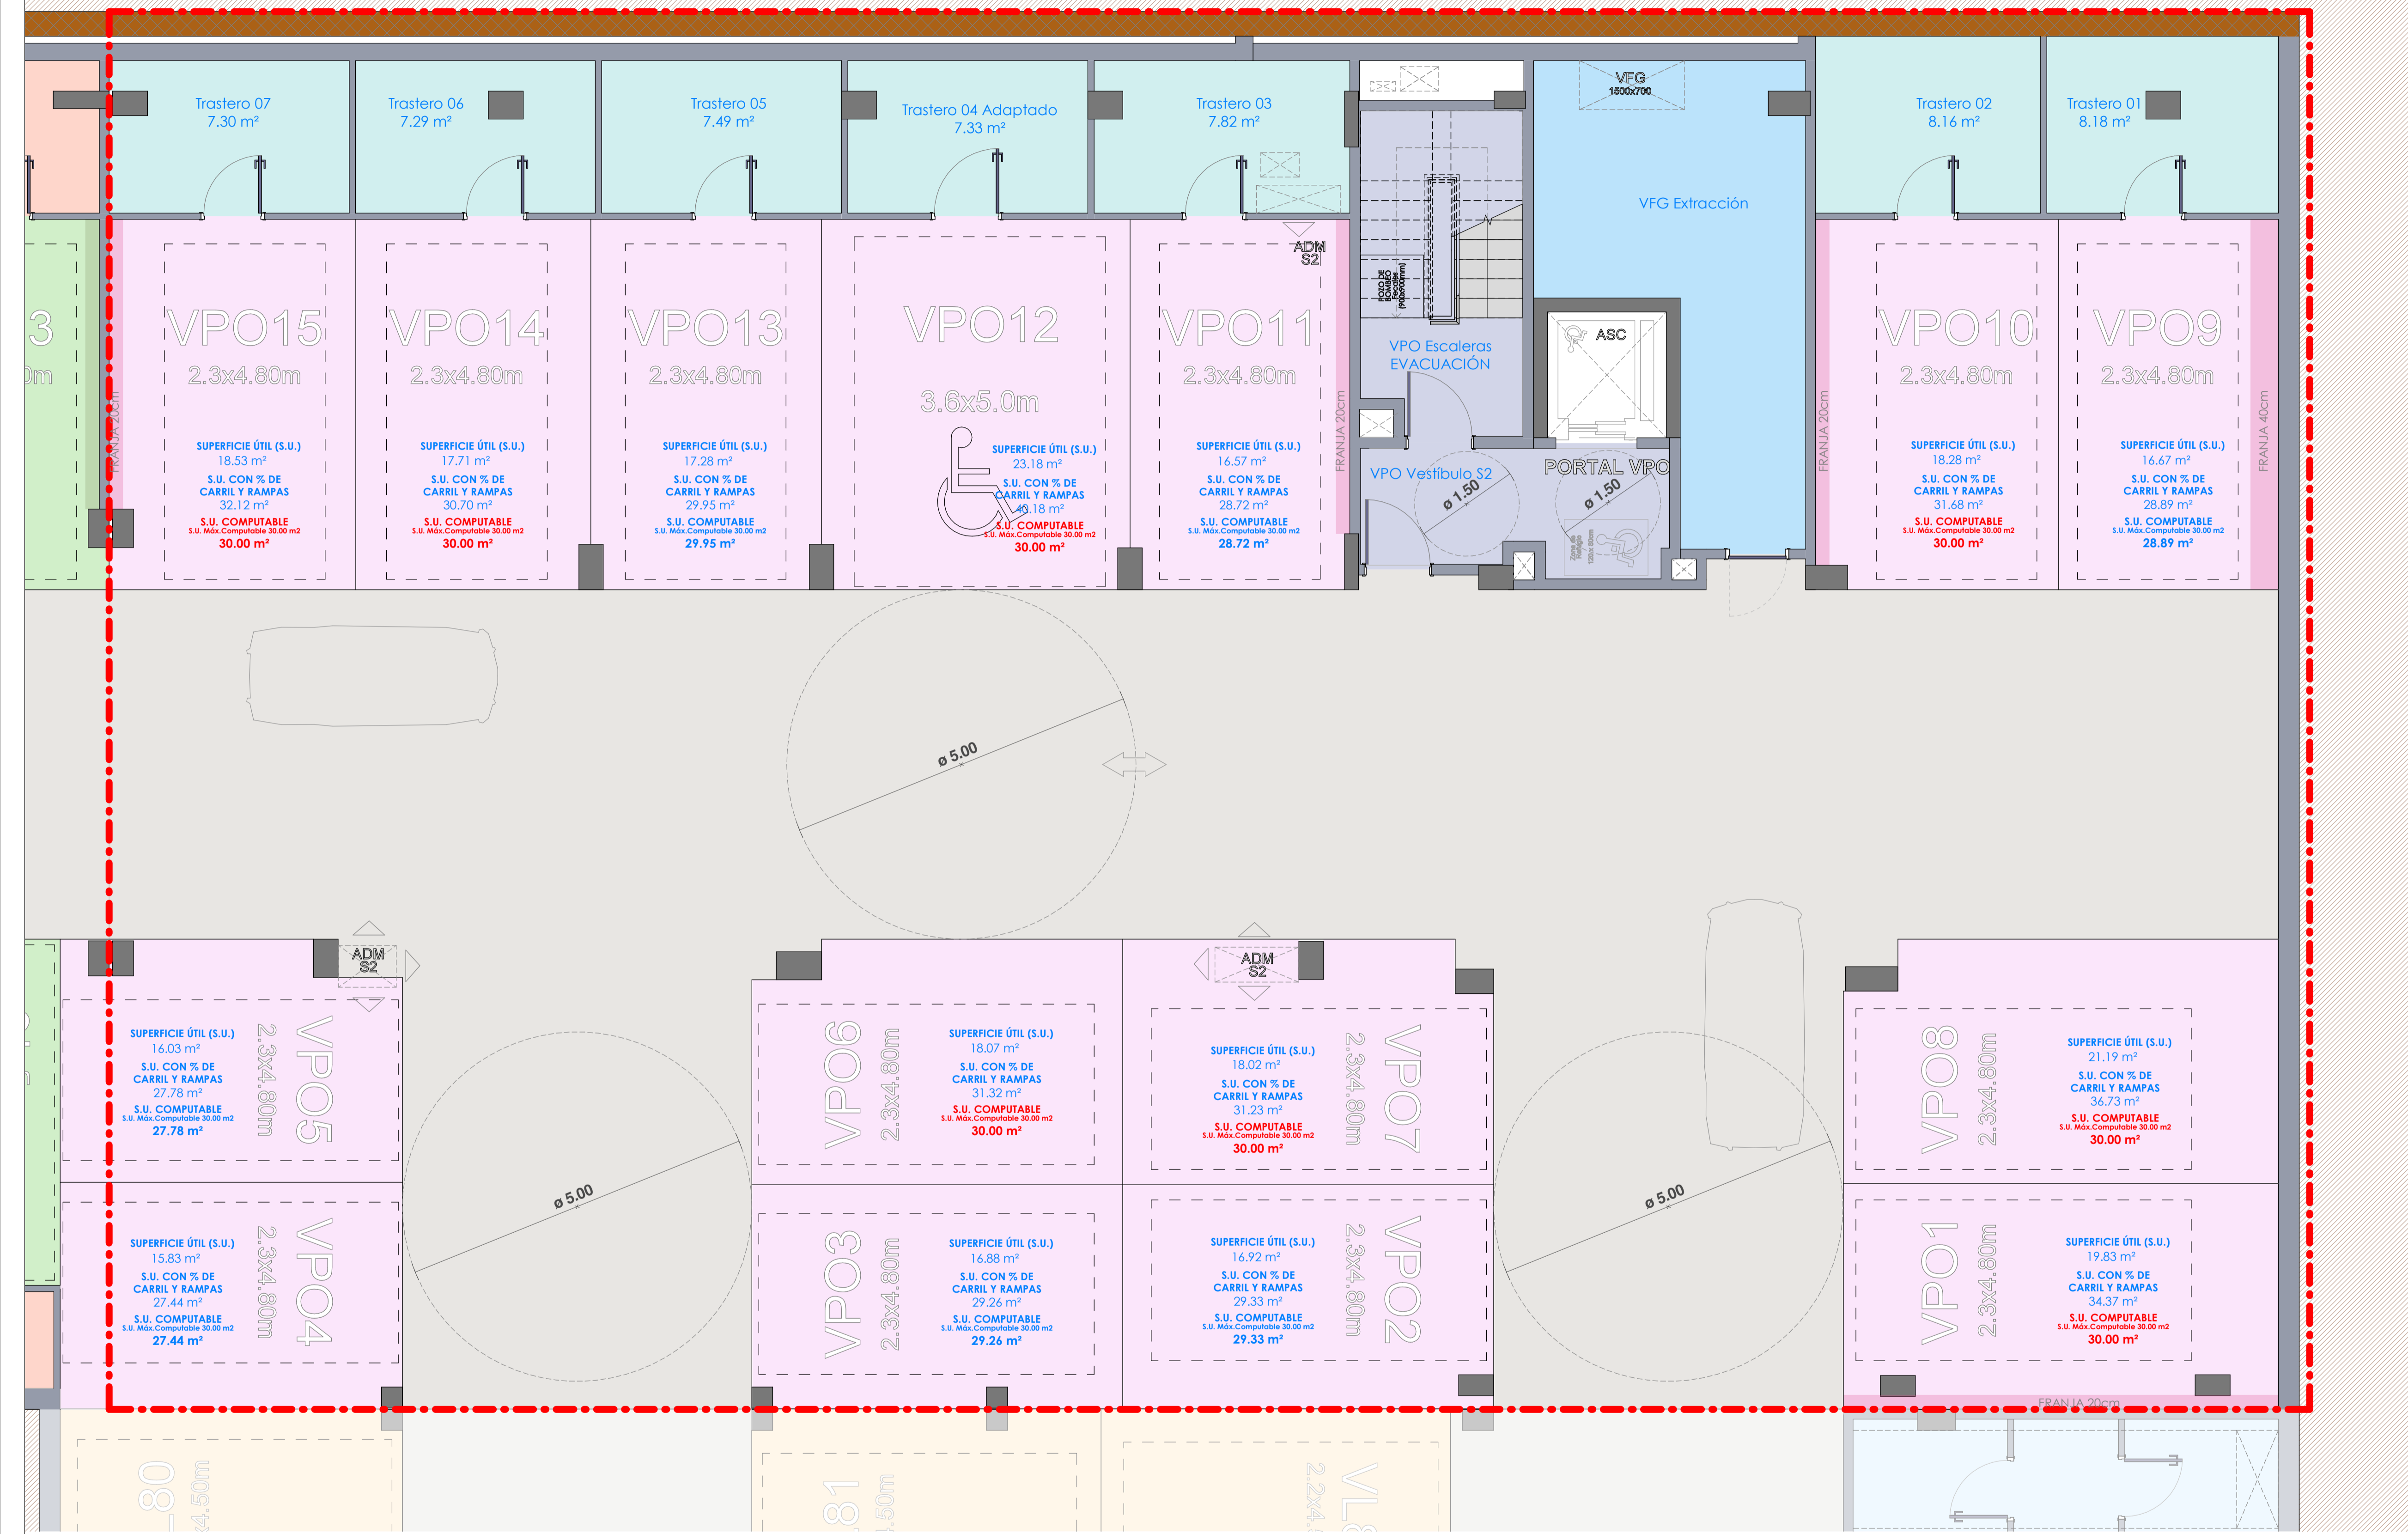

EDIFICIO VPO
PARCELA UD1.2

UNIDADES Y TIPO DE PLAZAS DE APARCAMIENTO
Parcela UD1.2

	Sótano 1	Sótano 2	TOTAL PLAZAS VPO
PLAZAS VPO Abiertas	10 unidades	15 unidades	25 unidades
PLAZAS VL Cerradas	4 unidades		

UNIDADES DE TRASTERO
Parcela UD1.2

	Sótano 1	Sótano 2	TOTAL TRASTEROS VPO
TRASTEROS VPO	2 unidades	7 unidades	9 unidades

IERDI PLAZA

PROMOTOR
Britac Proyectos SL
Britac Proyectos S.L.

REDACTOR
Mikel Ochoa Ayerdi
arquitecto

ARKIBIMOIA S.L.P.
bimoa

EXP. 009 JULIO 2022

PROYECTO BÁSICO
Edificio para 25 viviendas VPO, trasteros y garaje

Ierdi Plaza 2
Parcela UD1.2, AIU 27 ERMOTEGI, Urnieta

A151
SERIE A150 - PLANTAS ARQUITECTURA

PORTAL VPO, Parcela UD1.2
PLANTA SÓTANO 2

ESCALA: 1/50 DIN-A1
1/100 DIN-A3

COLEGIO OFICIAL DE INGENIEROS VASCOA
EUSKAL HERRIKO INGENIERUEN ELBARGO OFIZIALA
MISADO
BISUTUA
AS 10361334FCZ
AS 29/07/2022