
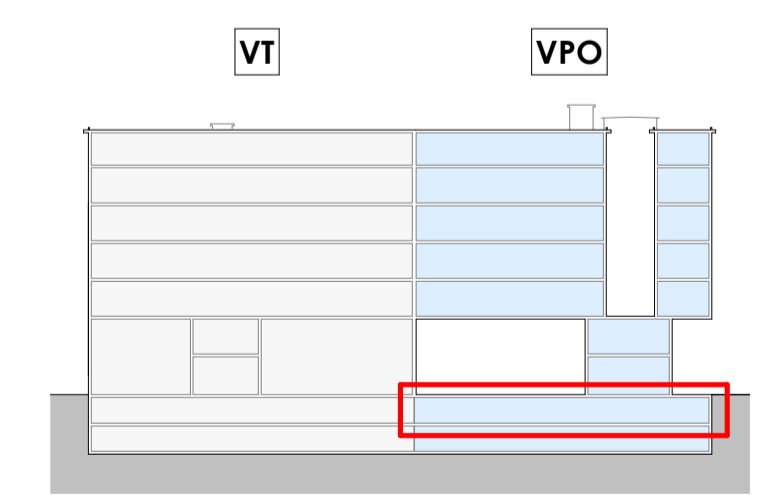


IDIAZABAL KALEA
(carretera GI-3722)

MURO DE CONTENCIÓN DE TIERRAS (BATACHES)

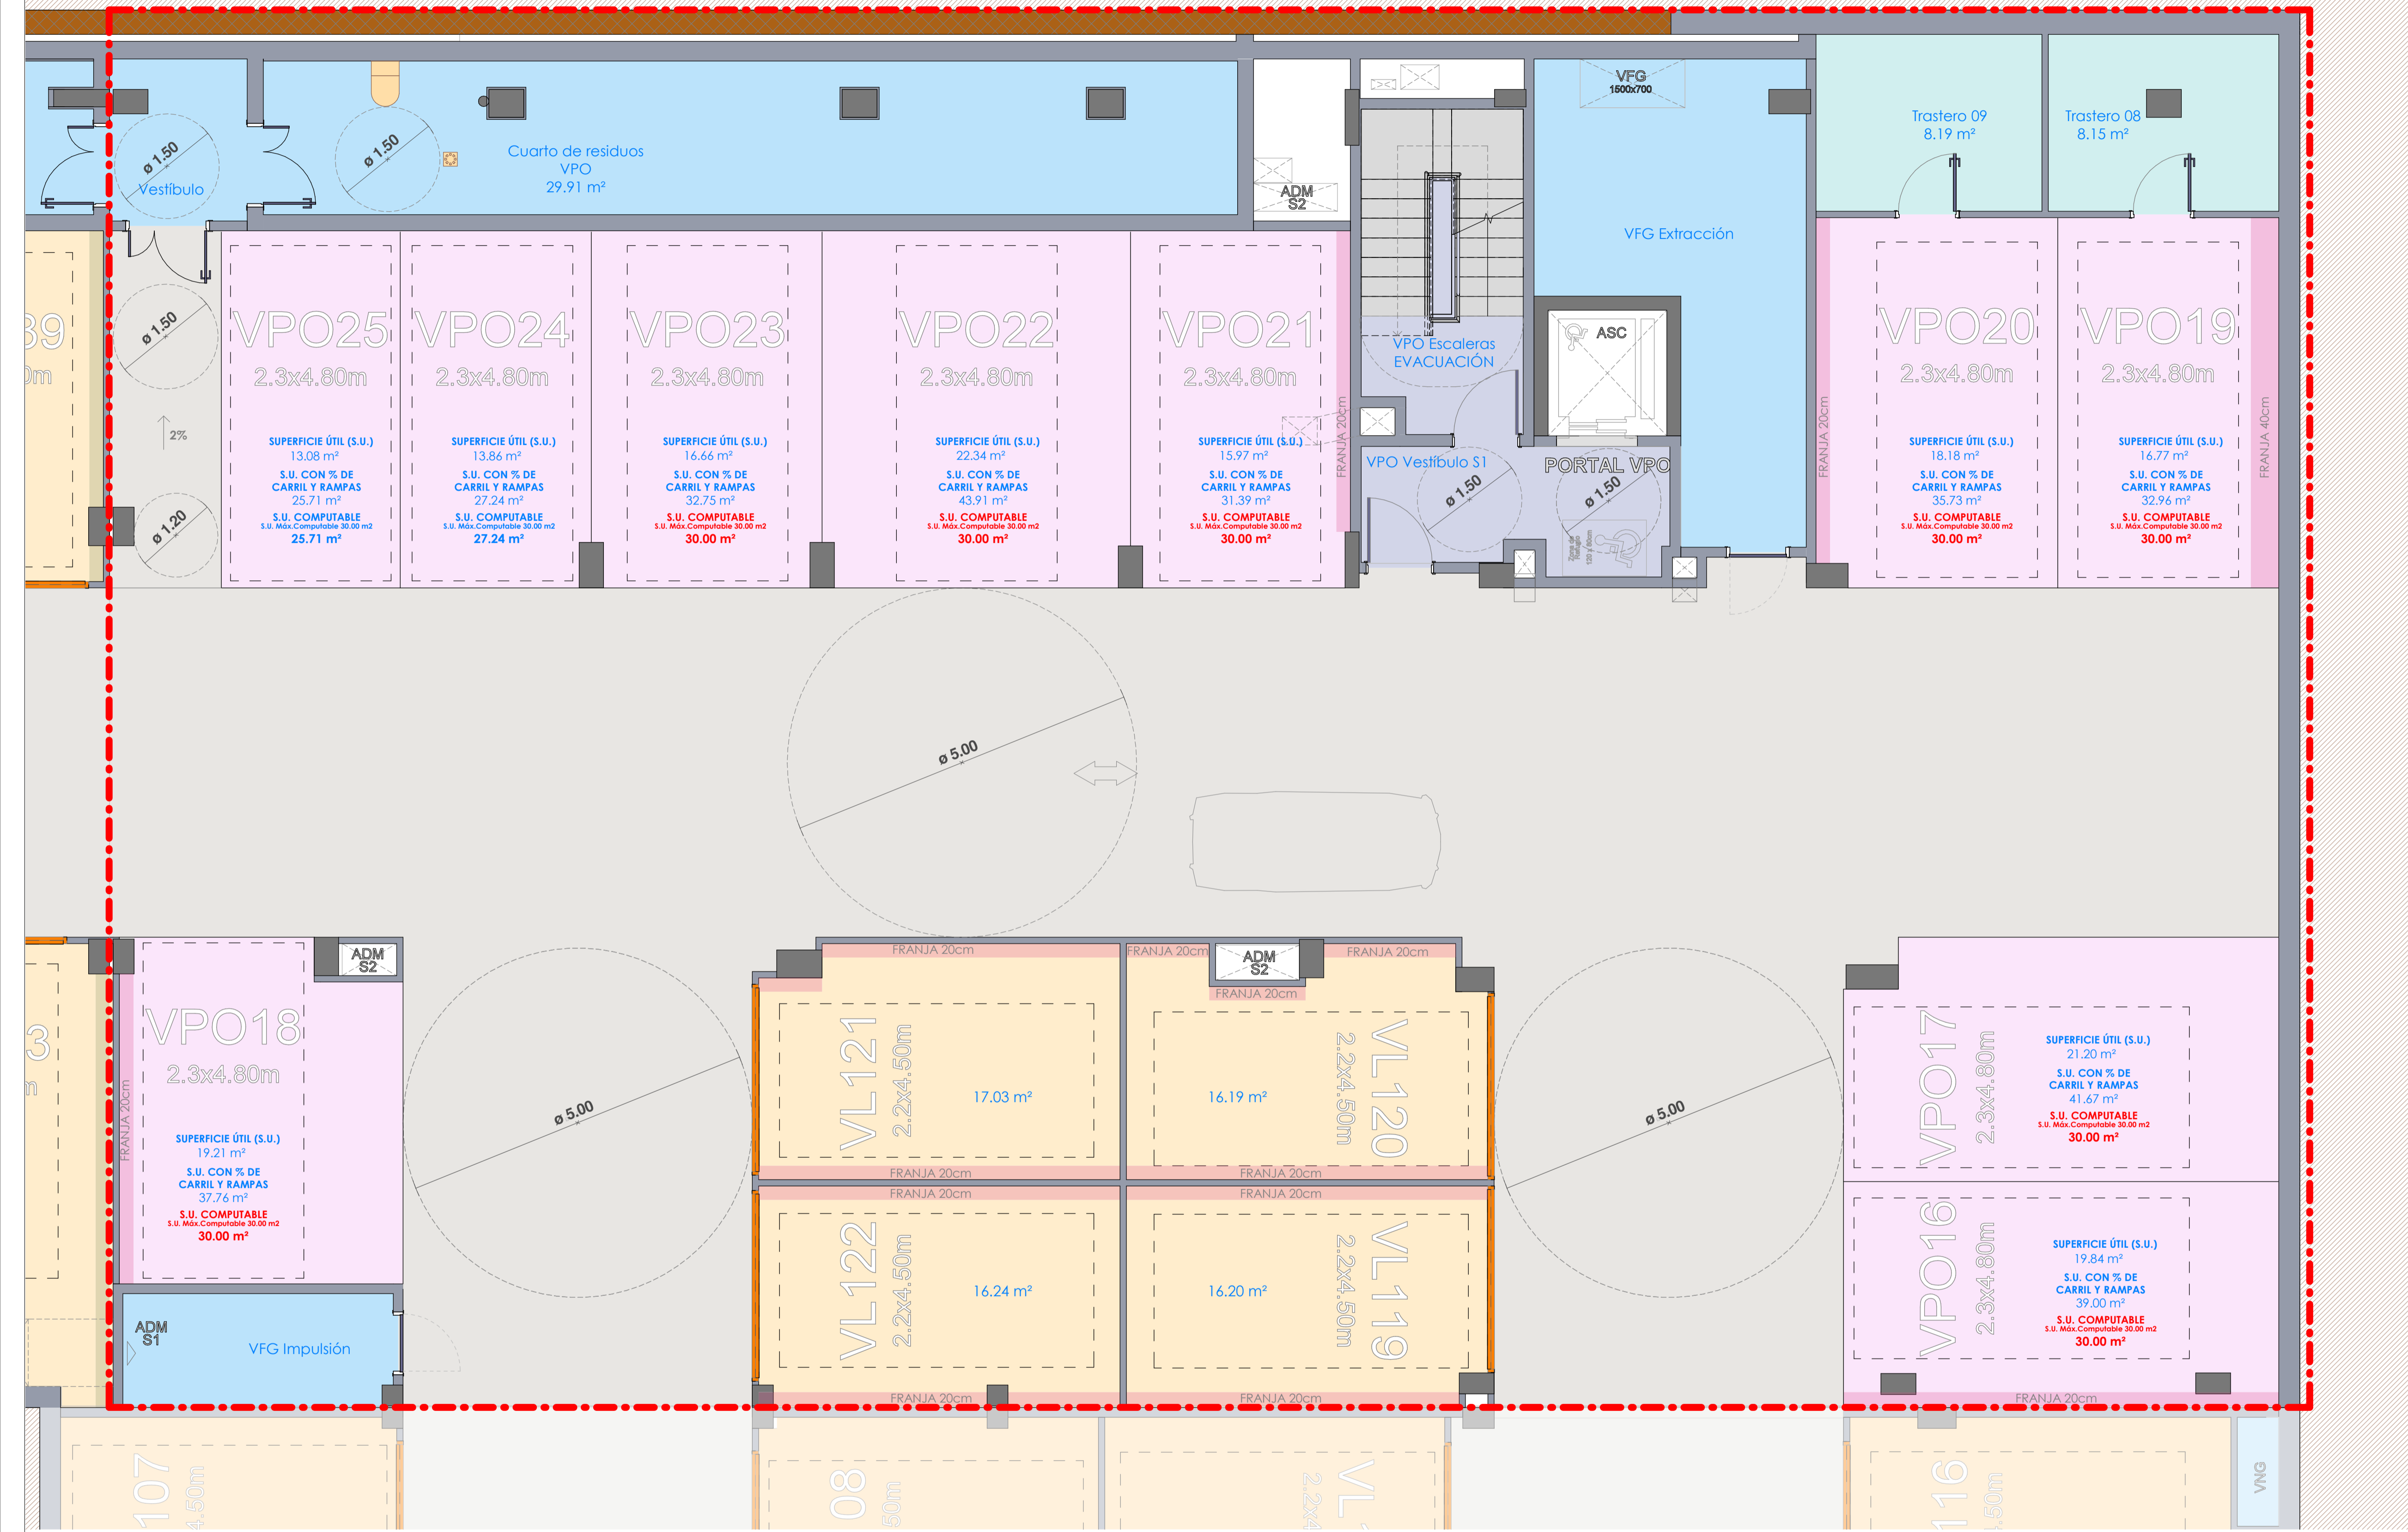

EDIFICIO VPO
PARCELA UD1.2

UNIDADES Y TIPO DE PLAZAS DE APARCAMIENTO			
Parcela UD1.2			
	Sótano 1	Sótano 2	TOTAL PLAZAS VPO
PLAZAS VPO Abiertas	10 unidades	15 unidades	25 unidades
PLAZAS VL Cerradas	4 unidades		

UNIDADES DE TRASTERO			
Parcela UD1.2			
	Sótano 1	Sótano 2	TOTAL TRASTEROS VPO
TRASTEROS VPO	2 unidades	7 unidades	9 unidades

IERDI PLAZA

PROMOTOR
Britac Proyectos SL

REDACTOR
Mikel Ochoa Ayerdi
arquitecto

ARKIBIMOA S.L.P.

EXP. 009 JULIO 2022

PROYECTO BÁSICO
Edificio para 25 viviendas VPO,
trasteros y garaje

Ierdi Plaza 2
Parcela UD1.2, AIU 27 ERMOTEGI, Urnieta

VO

A152
SERIE A150 - PLANTAS ARQUITECTURA

PORTAL VPO, Parcela UD1.2
PLANTA SÓTANO 1

ESCALA: 1/50 DIN-A1
1/100 DIN-A3

COLEGIO OFICIAL DE INGENIEROS VASCOS NUMERO 16 (G2021A1467)
 EUSKAL HERRIKO INGENIERUEN ELBARGO OFIZIALA
 VISADO 10381334FCZ
 AS 29/07/2022